

VAR
SOLLIÈS-VILLE du 19 Juin 2026

Section : AD
Numéro: 73




Envoyé en préfecture le 24/06/2026
Reçu en préfecture le 24/06/2026
Publié le
ID : 083-218301323-20260619-AR_21_2026-AR

PROPRIÉTÉ DE L'INDIVISION VERBEEK
645 Route des Combes

**PLAN JOINT A UNE DEMANDE
D'ARRÊTÉ D'ALIGNEMENT INDIVIDUEL**

Plan de situation

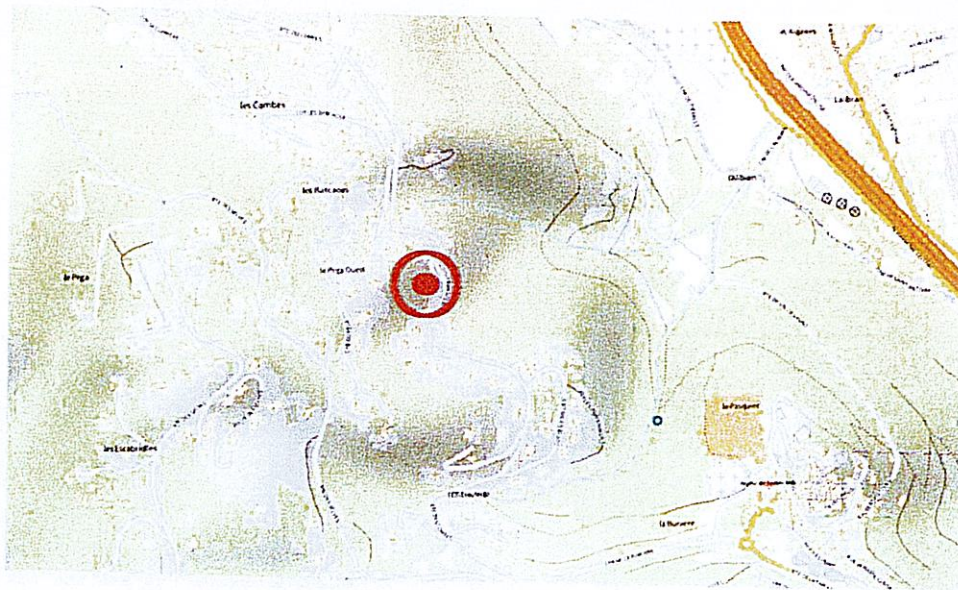

Sans échelle






AGEOTERRA
Cabinet de Géomètre-Expert
Bureau principal : 100 rue des 4 Termes 13400 AUBAGNE
Bureau secondaire : 14 rue allée des Grès Roses 83400 HYÈRES
Tel : 04.42.36.02.31
contact@ageoterra.fr
www.ageoterra.fr

Dossier:	Date	Indice	Modifications
	2026-0037	16/04/2026	1 Levé réalisé le 16/04/2026
	17/04/2026	2	Plan de bornage et d'alignement
Plan n° 1			
Echelle :	Nota :		
1/250	La planimétrie est rattachée au système de coordonnées RGF93 (CC43) par système GNSS. Classe de précision du rattachement +/- 5cm - réseau TERIA.		

ID : 083-218301323-20260619-AR_21_2026-AR

E= 1946425

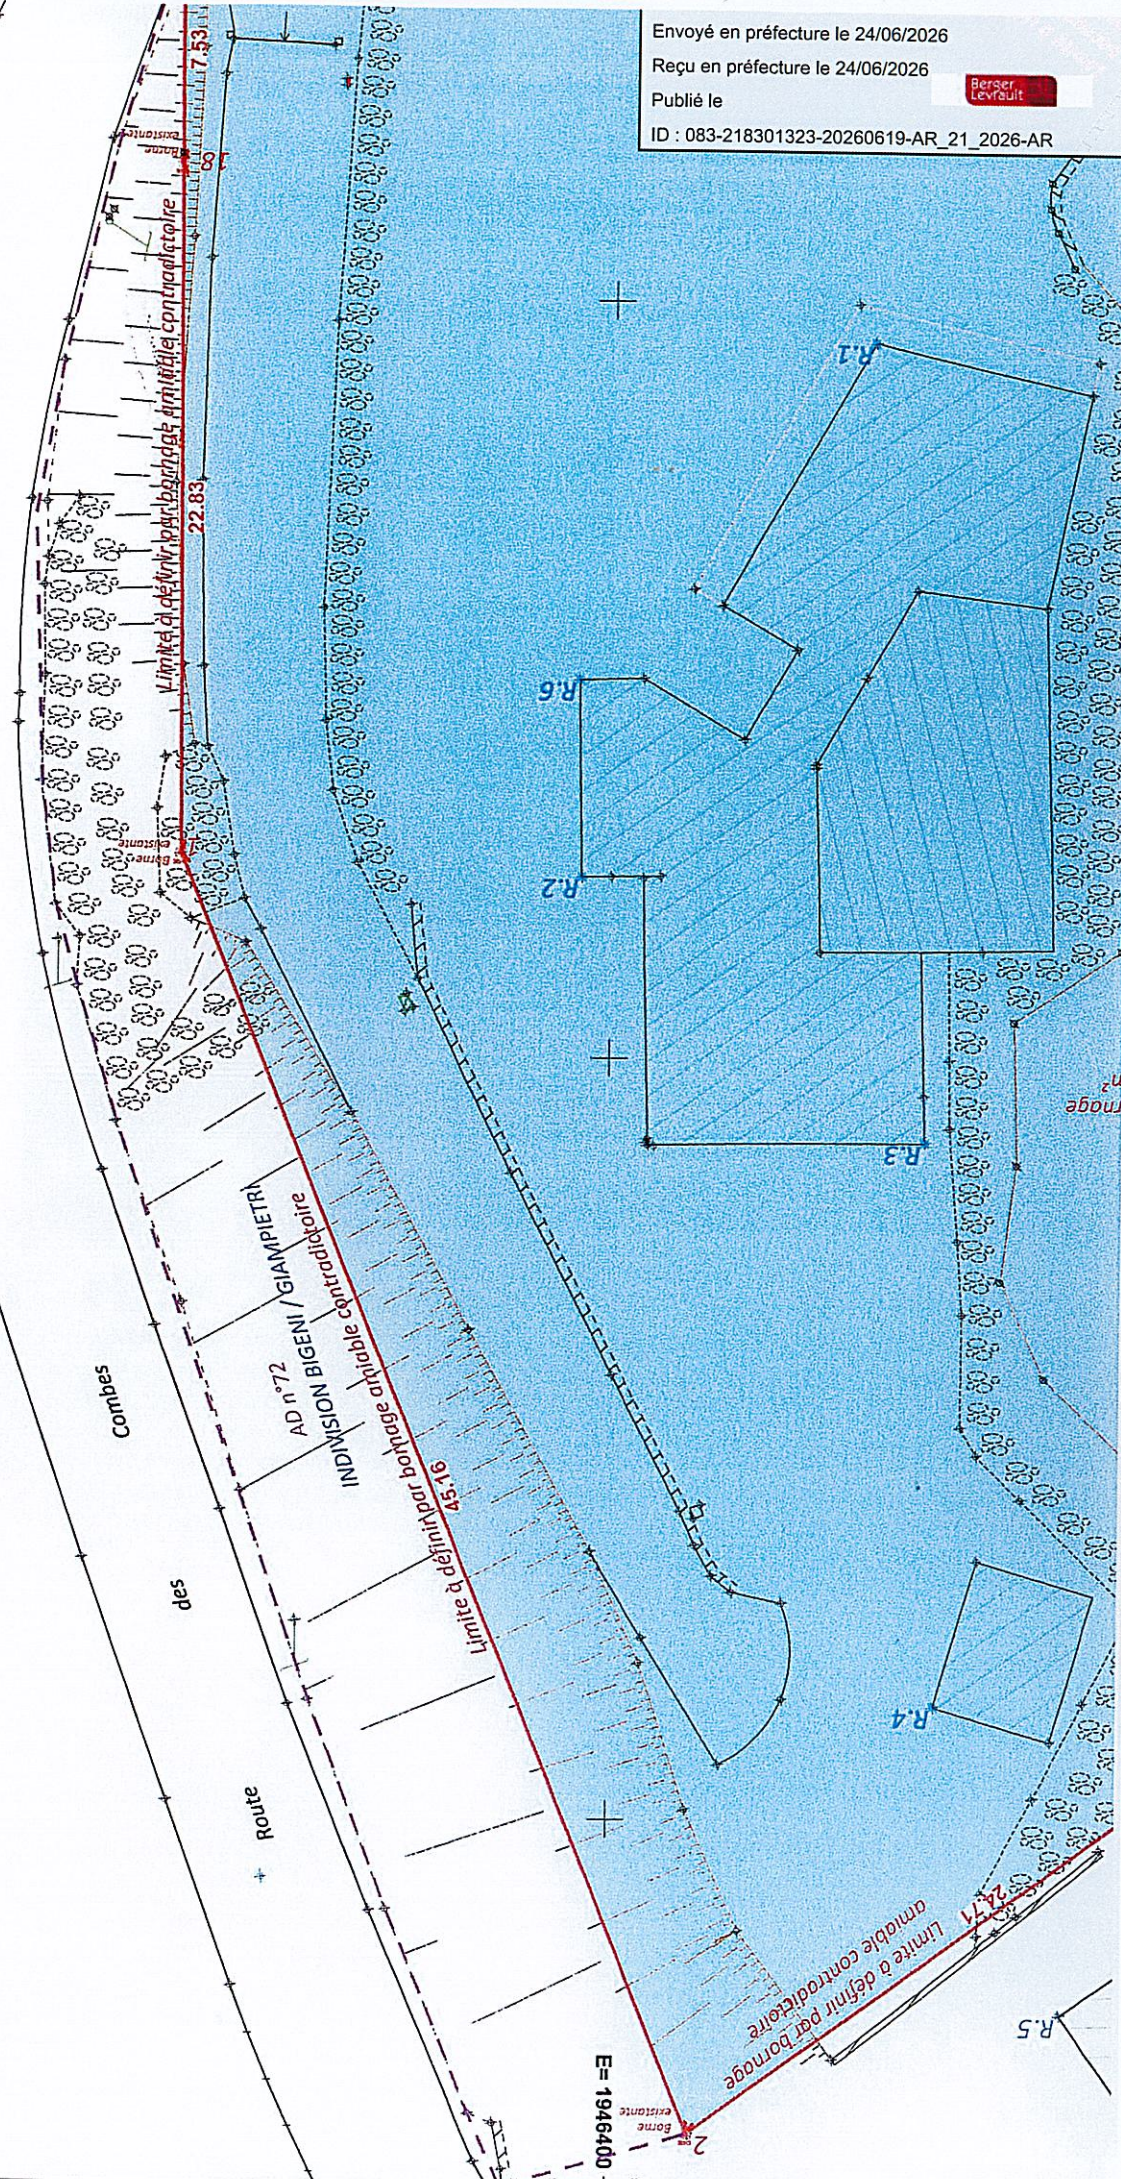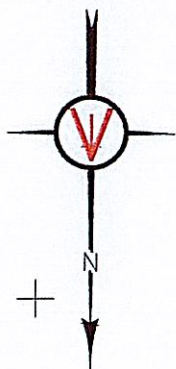

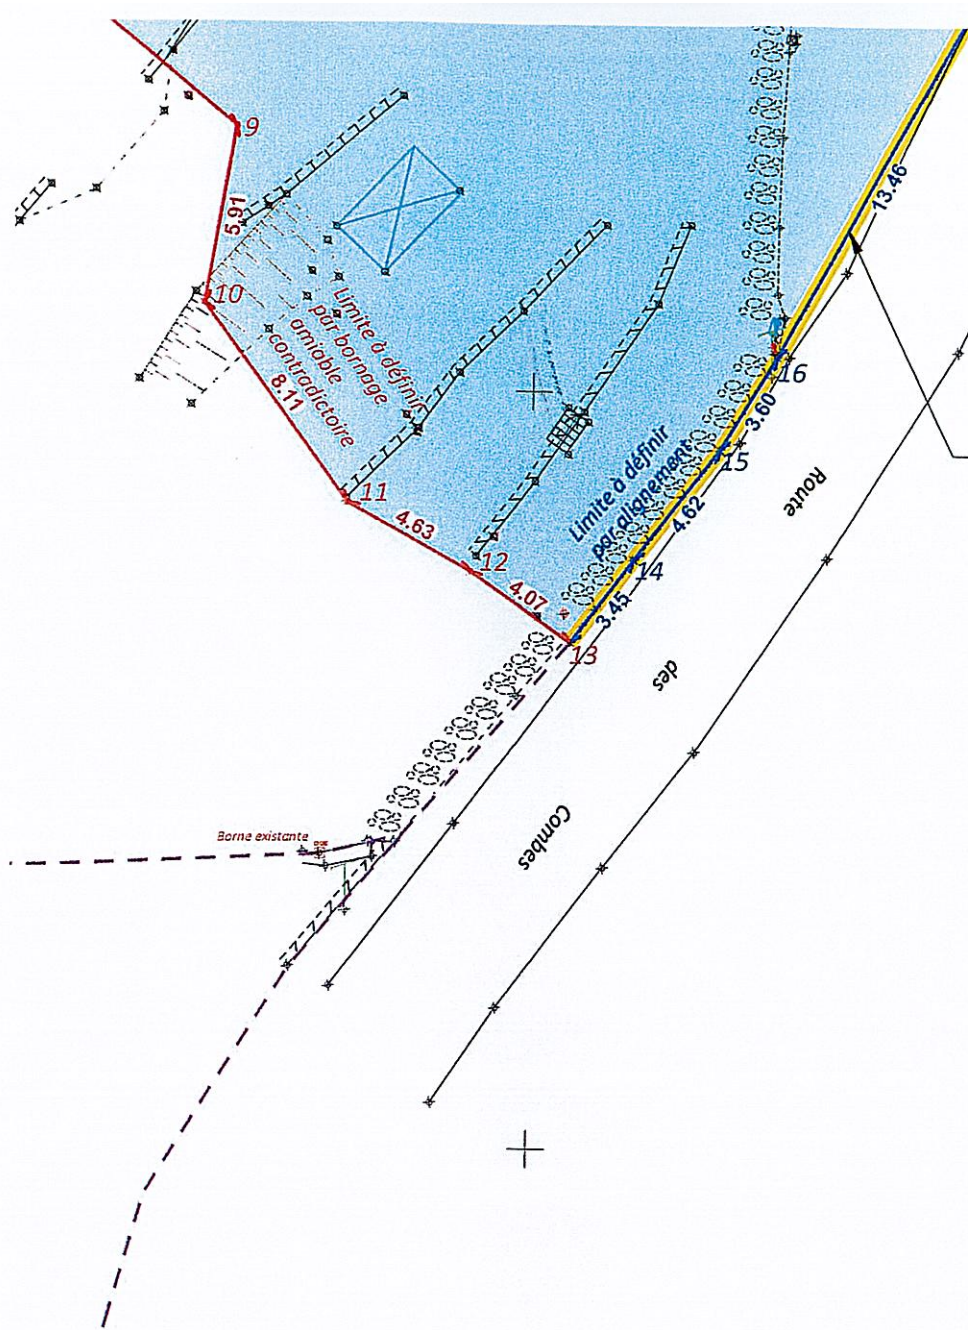

Limite objet de la demande d'alignement

N= 2225000 -

égende:

---	Application Cadastre
AB n°15	Référence cadastrale
—	Limite objet de la demande d'arrêté d'alignement individuel (PROVISOIRE)
—	Limite objet du bornage (PROVISOIRE)
+	Candélabre
+	Poteau FT
+	Borne OGE existante
+	Compteur eau
+	Compteur enedis

	Pin
	Chêne
	Enrochement
	Talus
	Bâti dur
	Bâti léger

Nota:

Le plan a été réalisé à partir des relevés effectués le 16 avril 2026.

Dans le cadre de ce document, il incombe au(x) propriétaire(s) de vérifier l'emplacement et la nature des réseaux éventuellement existants. Ces réseaux pourront être déplacés, supprimés, ou donner lieu à la création de servitudes.

Ce document ne saurait en aucun cas préjuger de l'existence d'autres réseaux dont le géomètre n'aurait pas eu connaissance. Il conviendra donc, dans le cadre de travaux, de vérifier l'exactitude du tracé et, le cas échéant, de contrôler la présence d'autres réseaux potentiellement existants. Ce document n'a pas pour objet la définition de nouvelle servitude.

La planimétrie est rattachée au système de coordonnées RGF93 (CC43) par système GNSS. Classe de précision du rattachement +/- 5cm - réseau TERIA.

Le présent document n'a pas pour objet la définition de nouvelles servitudes. Les servitudes notariées, s'il en existe ne sont pas figurées au plan ci-contre.

Les limites, superficies et cotes périmétriques figurant sur le plan découlent d'anciens plans fournis de la nature des lieux et d'une application cadastrale, et ne pourront être garanties qu'après signature d'un procès-verbal de bornage et de reconnaissance des limites.